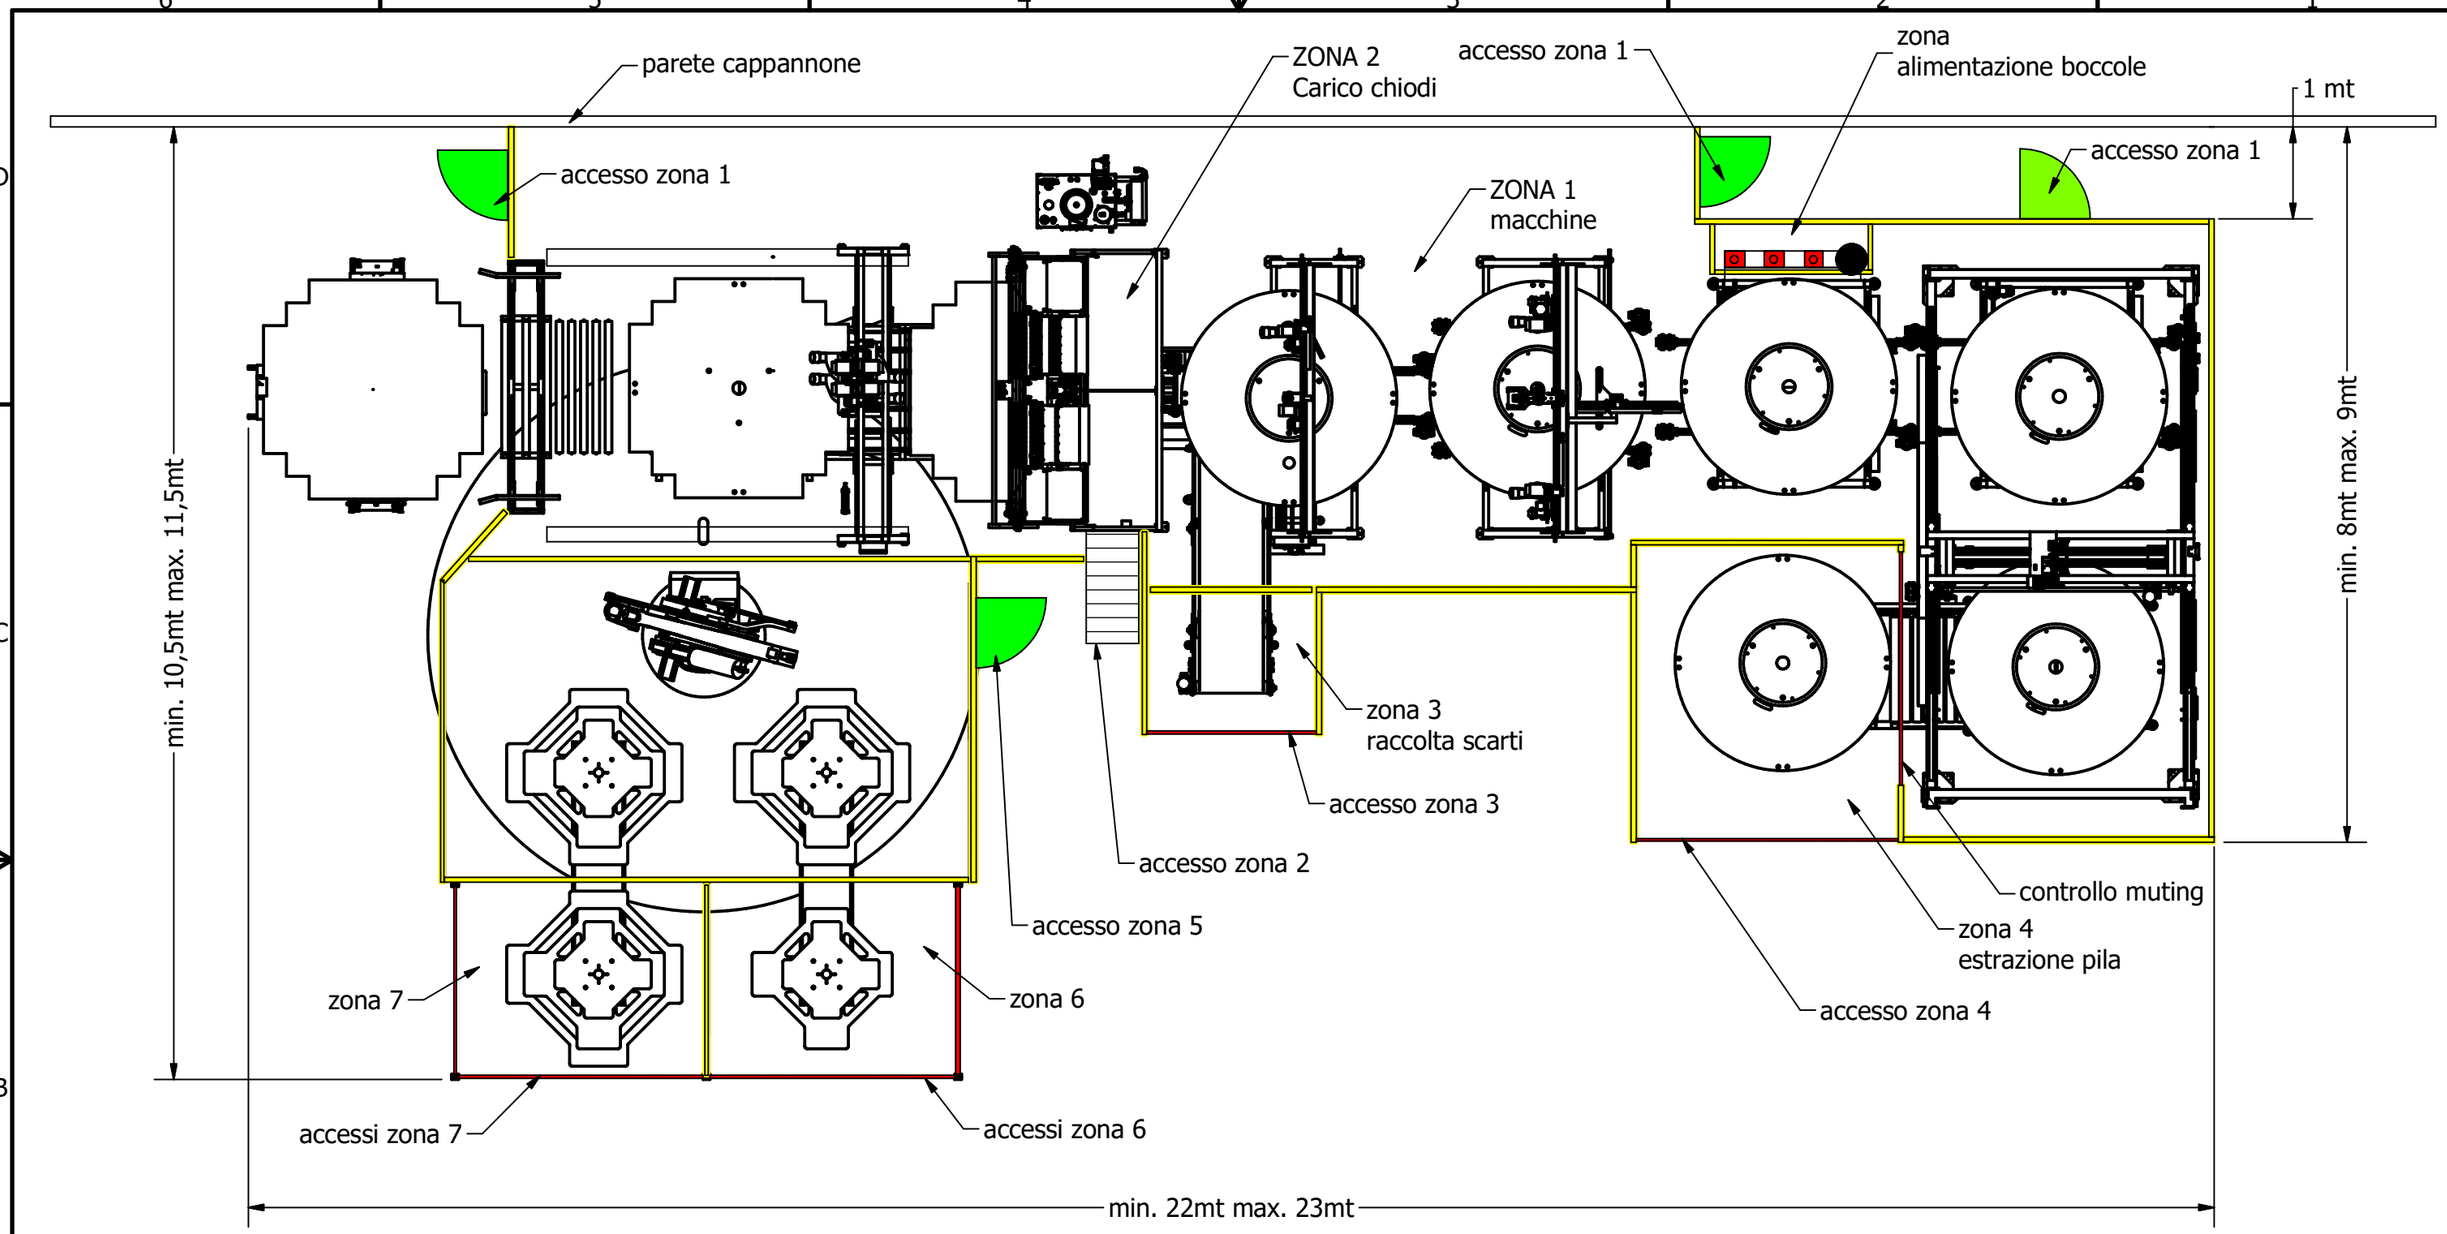
parete cappannone
ZONA 2
Carico chiodi
accesso zona 1
zona
alimentazione boccole
1 mt
accesso zona 1
accesso zona 1
ZONA 1
macchine
min. 10,5mt max. 11,5mt
min. 8mt max. 9mt
zona 3
raccolta scarti
accesso zona 3
accesso zona 2
accesso zona 5
controllo muting
zona 4
estrazione pila
accesso zona 4
zona 7
zona 6
accessi zona 7
accessi zona 6
min. 22mt max. 23mt

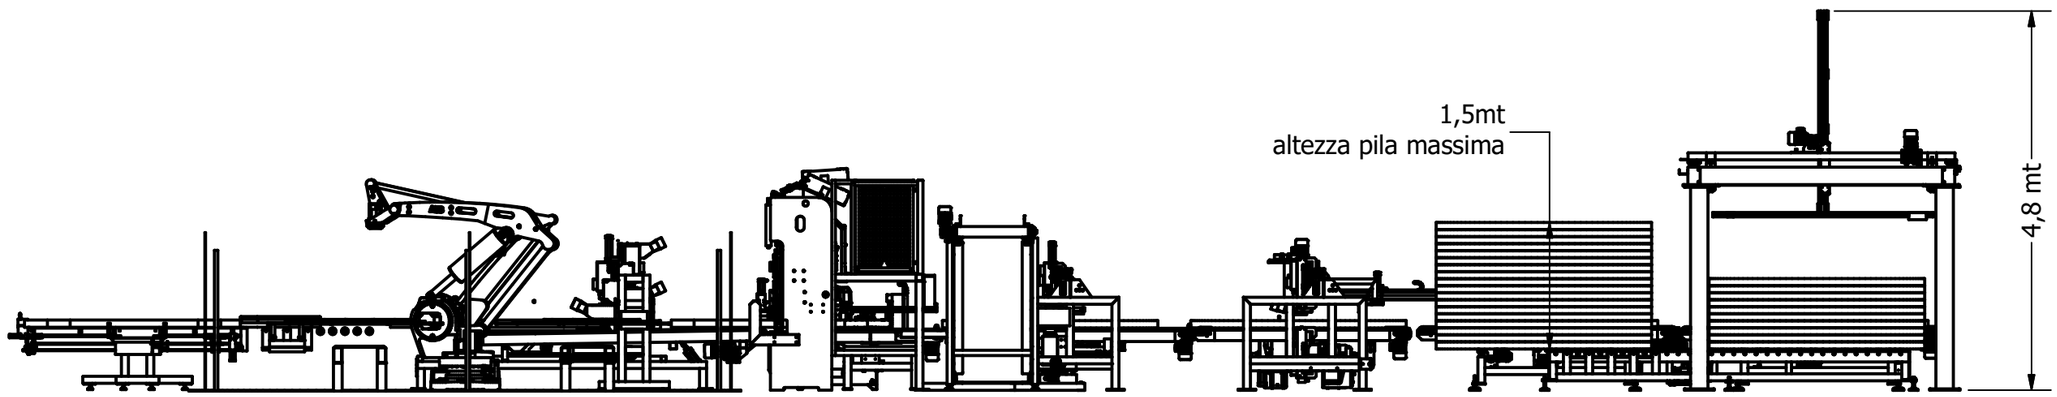
1,5mt
altezza pila massima
4,8 mt